


Boendesprinkler

Principschema

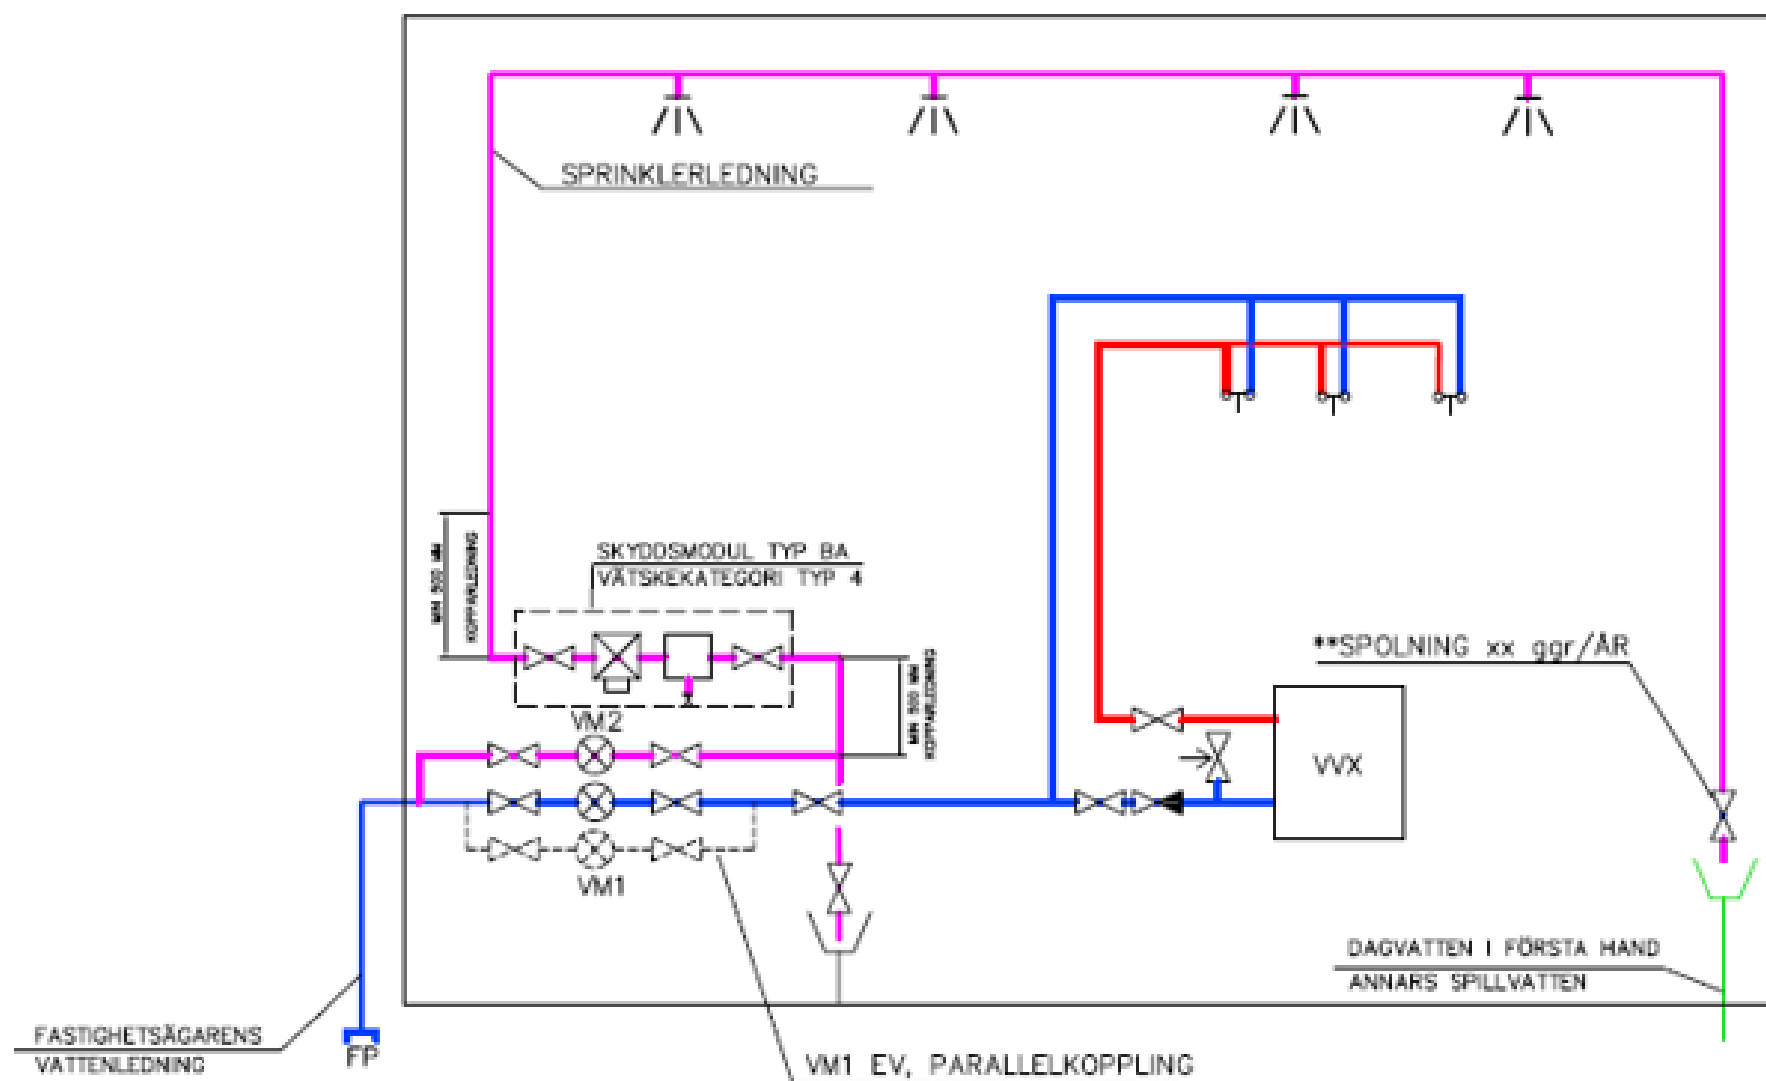

FÖRKLARING:

FP= FÖRBINDELSEPUNKT

VM1= DEBITERINGSMÄTARE VATTEN, ÄGS AV VAKIN.

VM2= DEBITERINGSMÄTARE SPRINKLER, ÄGS AV FASTIGHETSÄGARE.

MEDIER:

DRICKSVATTEN

SPRINKLERVATTEN

VARMVATTEN

VM1= Debiteringsmätare för dricksvatten, ägs av VAKIN

VM2= Debiteringsmätare för boendesprinkler dimensioneras, monteras, bekostas, driftas och ägs av fastighetsägaren.

Debiteringsmätaren skall kunna avläsas av huvudmannens (Vakin) avläsnings system samt vara uppkopplad på 24/230V. Fastighetsägaren skall till Vakin överlämna debiteringsmätarens krypteringsnyckel för debitering av vatten till sprinklersystem.

Vakin godkänner endast en boendesprinkleranläggning via byggnadens dricksvattenservis. Dricksvattenanläggningen skall skyddas mot återströmning från sprinkleranläggningen med skyddsmodul typ BA vätskekategori typ 4.